



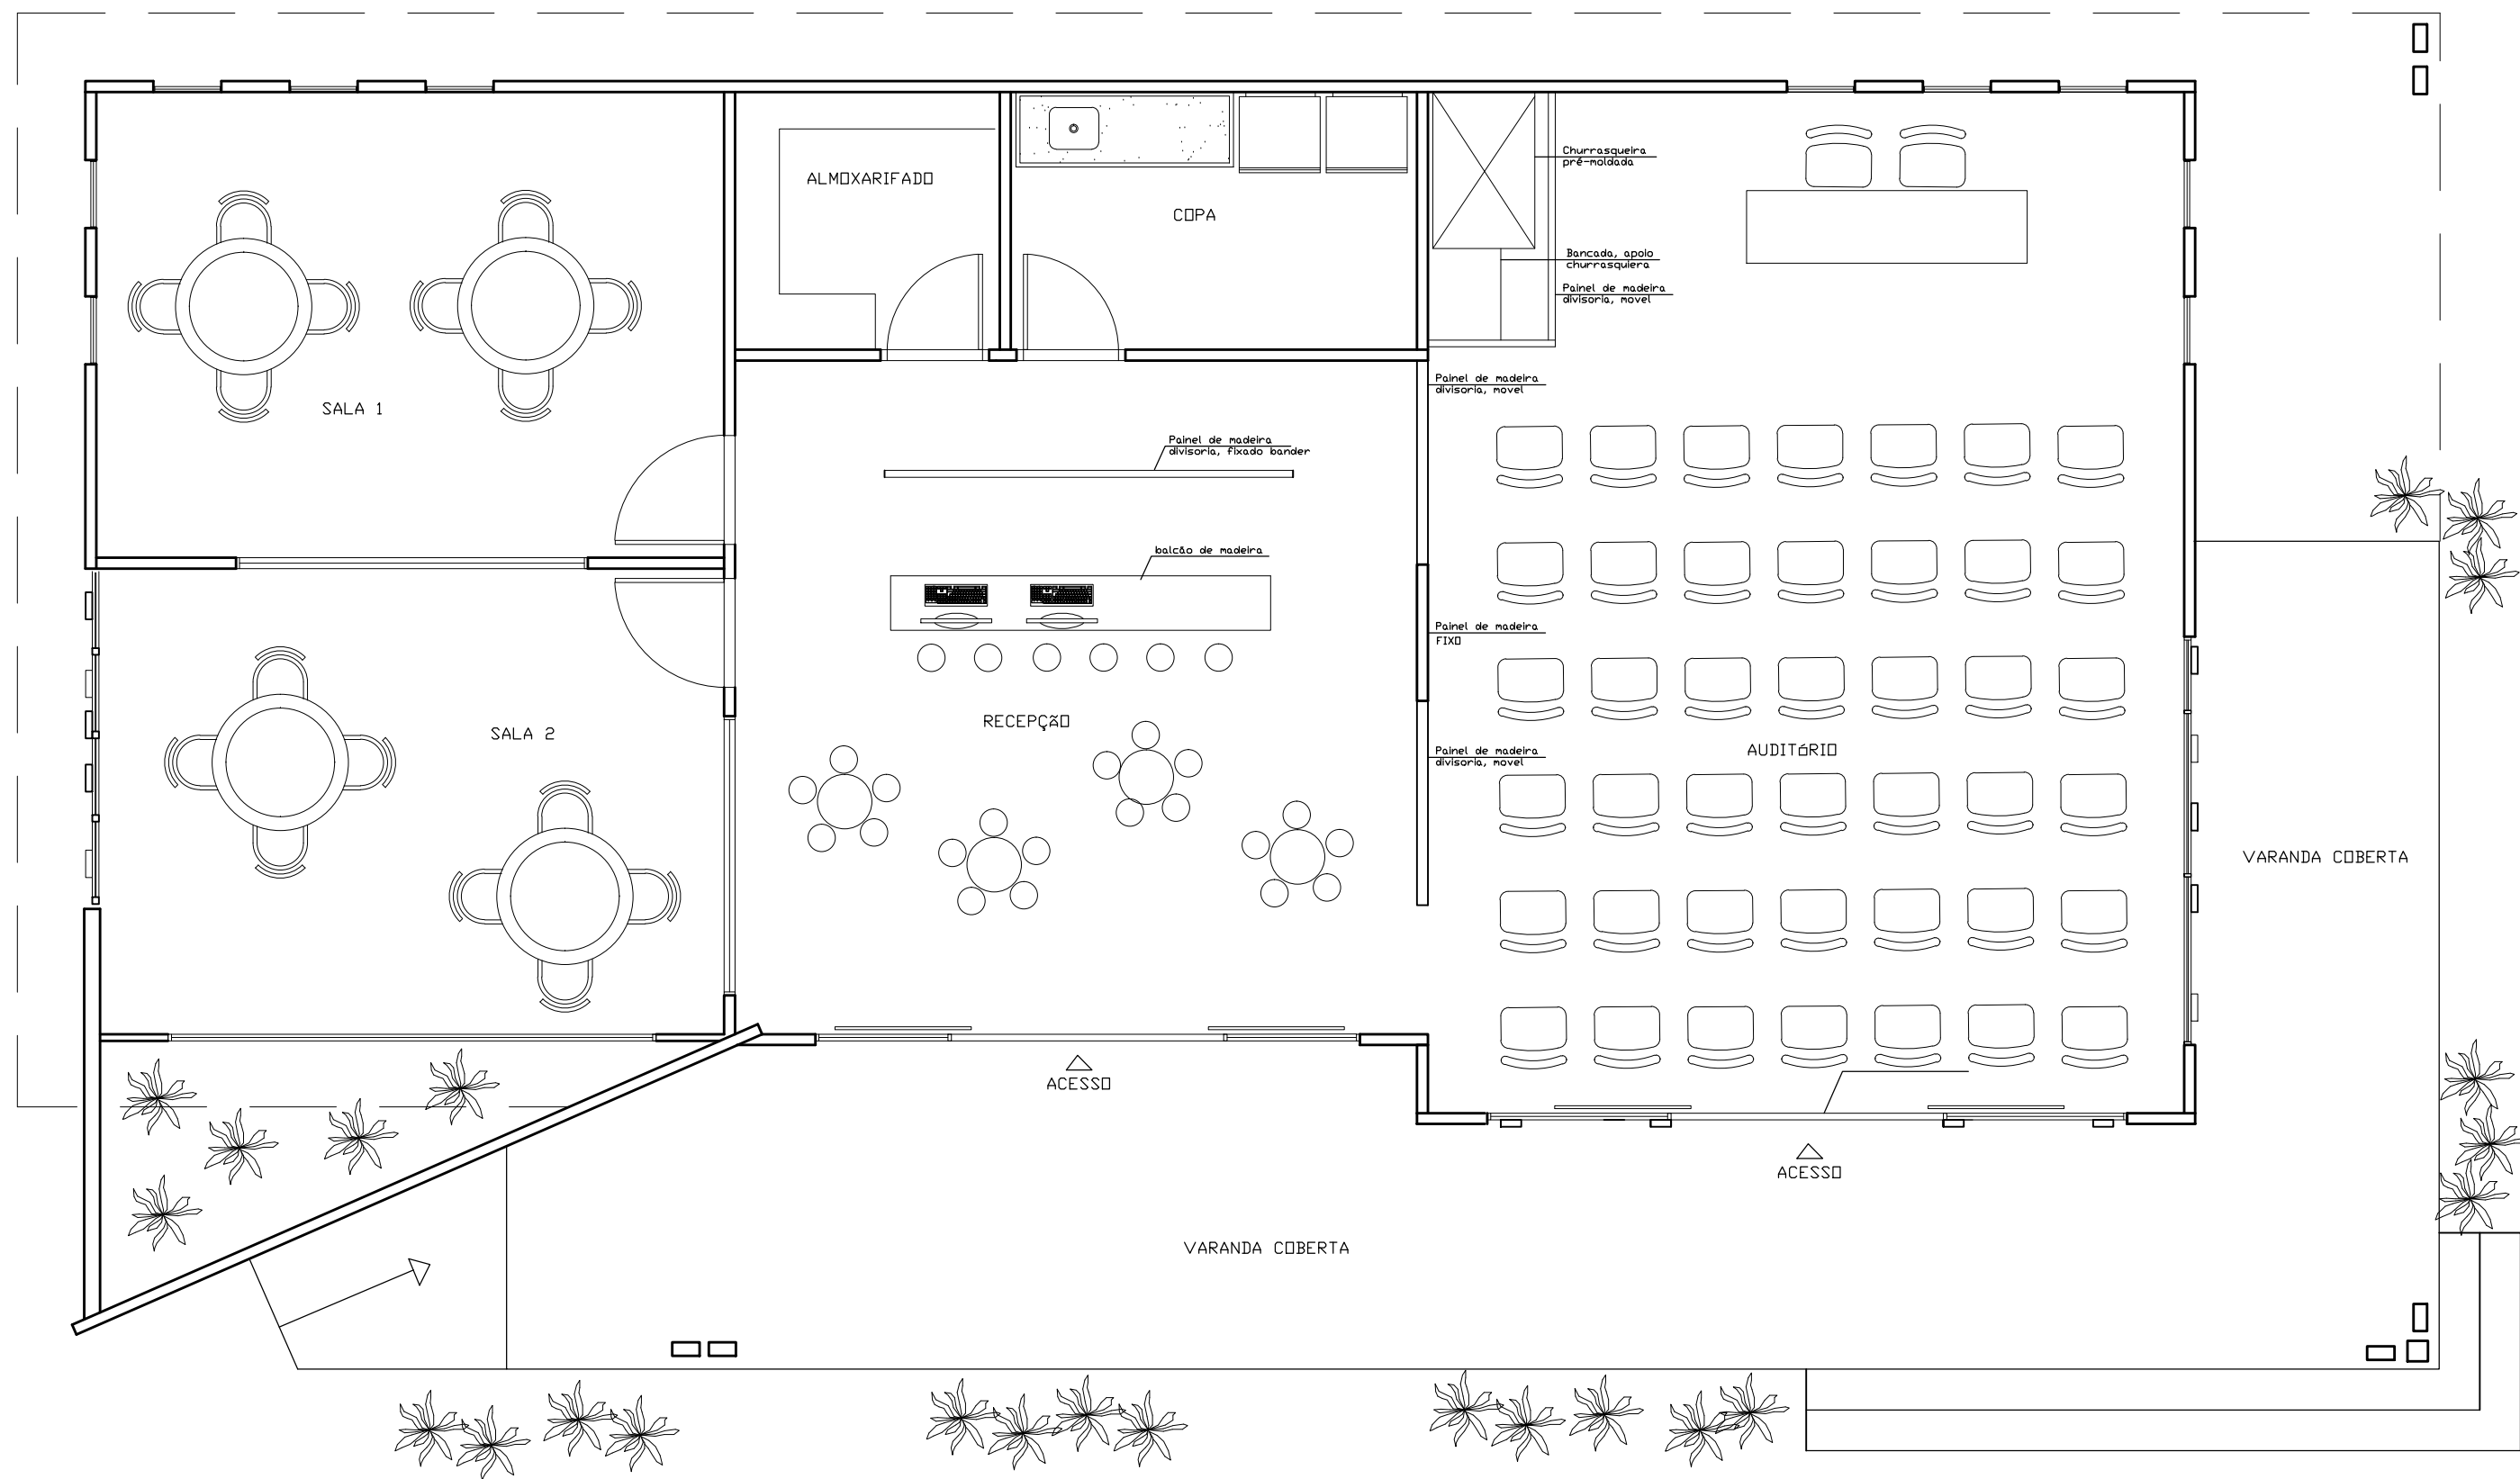

PLANTA BAIXA MOBILIADA

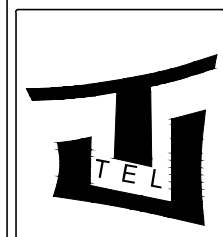

CREA RS 129.153
CREA SC 112.692-1

RESPONSABILIDADE
BADESUL

THALENTOS ENGENHARIA LTDA	
MATRIZ : Av Borges de Medeiros, 3200/1602 - Praia de Belas - Porto Alegre - RS CEP 90110-150 ESCRITÓRIO: Av. Assis Brasil Nº 3532 Sala 616 -Lindóia -Porto Alegre RS CEP 91010-003 Fone: (51)3519-5083-(51)33645083 - Fax(51) 3364-5083-Celular (51)84245083 (51)99845083 Site: www.thalentos.eng.br - email: thalentos@thalentos.eng.br	
Humberto Luiz de Carvalho Enchaki Eng.Civil-Crea-RS089.568/SC111914-7	Anna Julia Monego Arq e Urb - CAU -125097-3
PROJETO	Nº 293/2012
DESENHO	ANNA JULIA
ESCALA	1/50